


来場者用
P
270
台

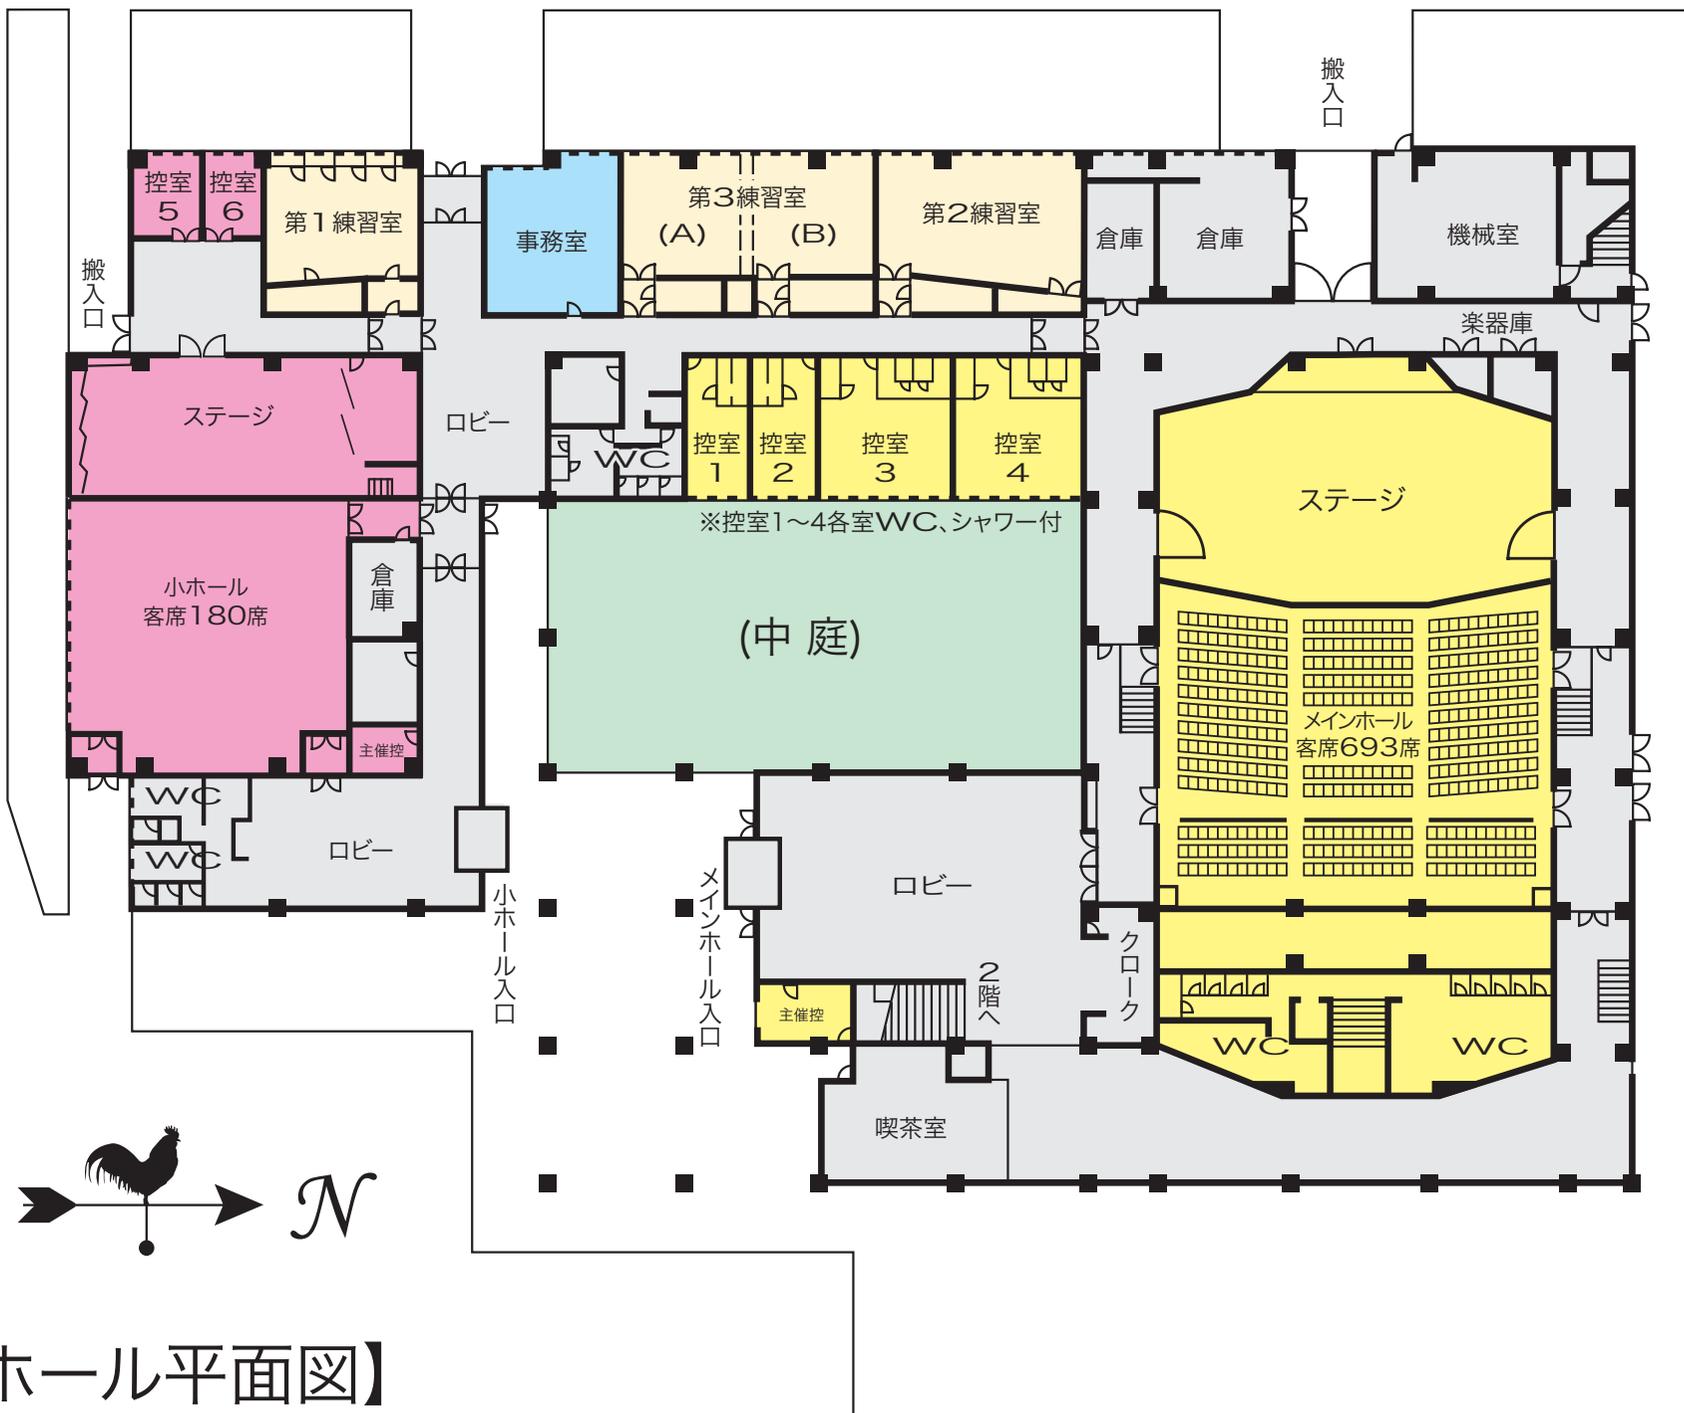

【ホール平面図】